


A-106 shopping
 BV Musterhaus
 Erdgeschoss Wand
 Elemente

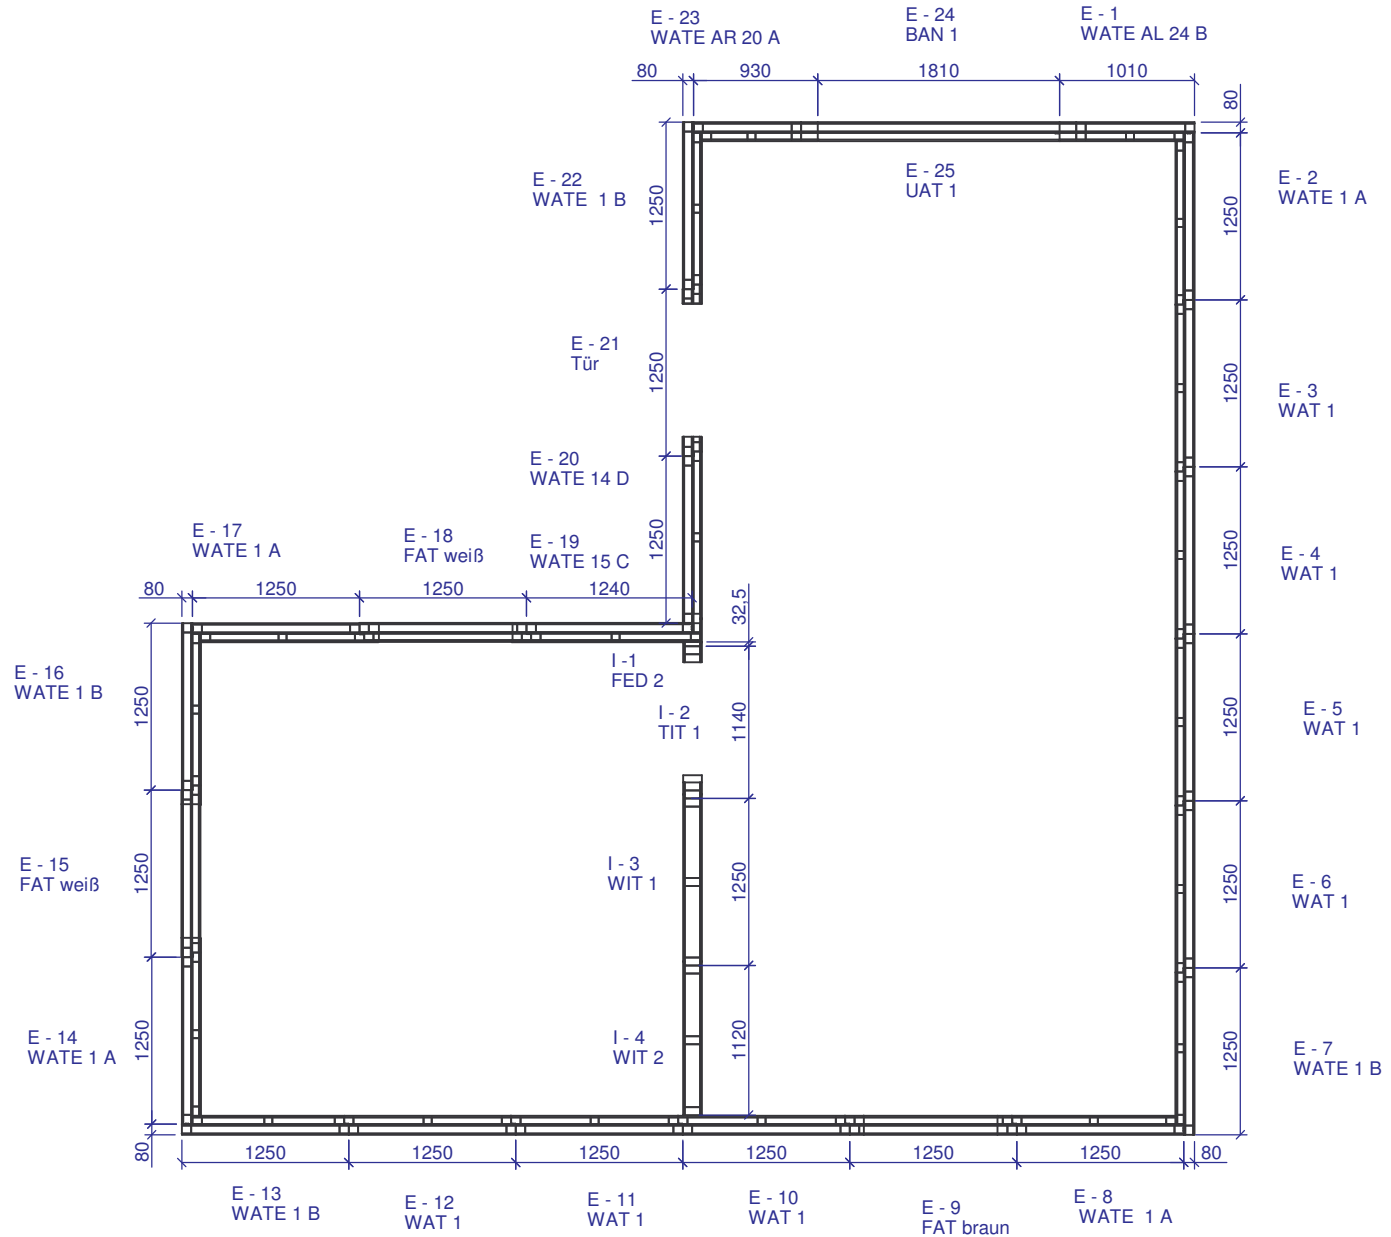

PURHOLZ

Bahnhofstraße 69, D-09648 Mittweida

Tel.: +49 03727/9462-0,
 Fax : 03727/5165

| | | |
|-------|------------|---------|
| Datum | Bearbeiter | Geprüft |
|-------|------------|---------|


| | | |
|------------|-----------|--|
| 09.07.2009 | R.Seifert | |
|------------|-----------|--|

Kunde: Shopping 2009

BV: Musterhaus

Zeichnung: Montageplan

A-106 shopping
 BV Musterhaus
 Erdgeschoss Wand
 Elemente

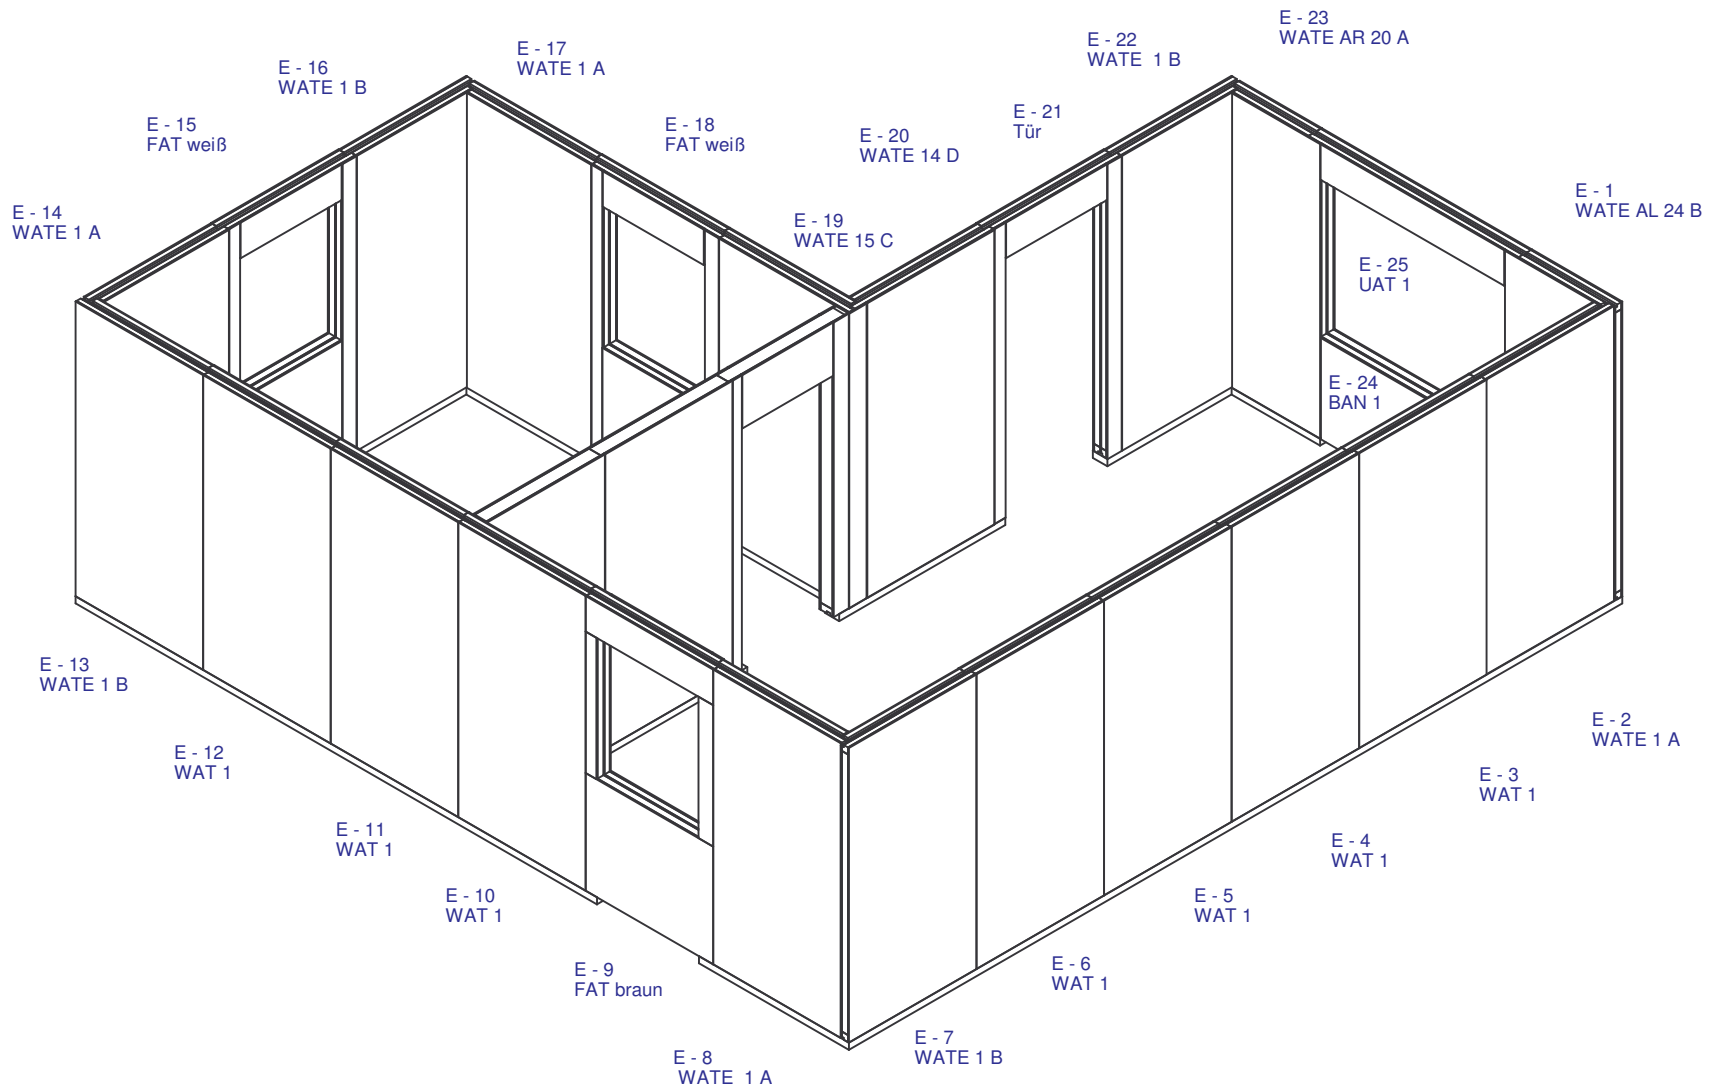

PURHOLZ

Bahnhofstraße 69, D-09648 Mittweida

Tel.: +49 03727/9462-0,
 Fax : 03727/5165

| | Datum | Bearbeiter | Geprüft |
|------------|---------------|------------|---------|
| | 09.07.2009 | R.Seifert | |
| Kunde: | Shopping 2009 | | |
| BV: | Musterhaus | | |
| Zeichnung: | Montageplan | | |